


Mail central



Traverse en revêtement différencié

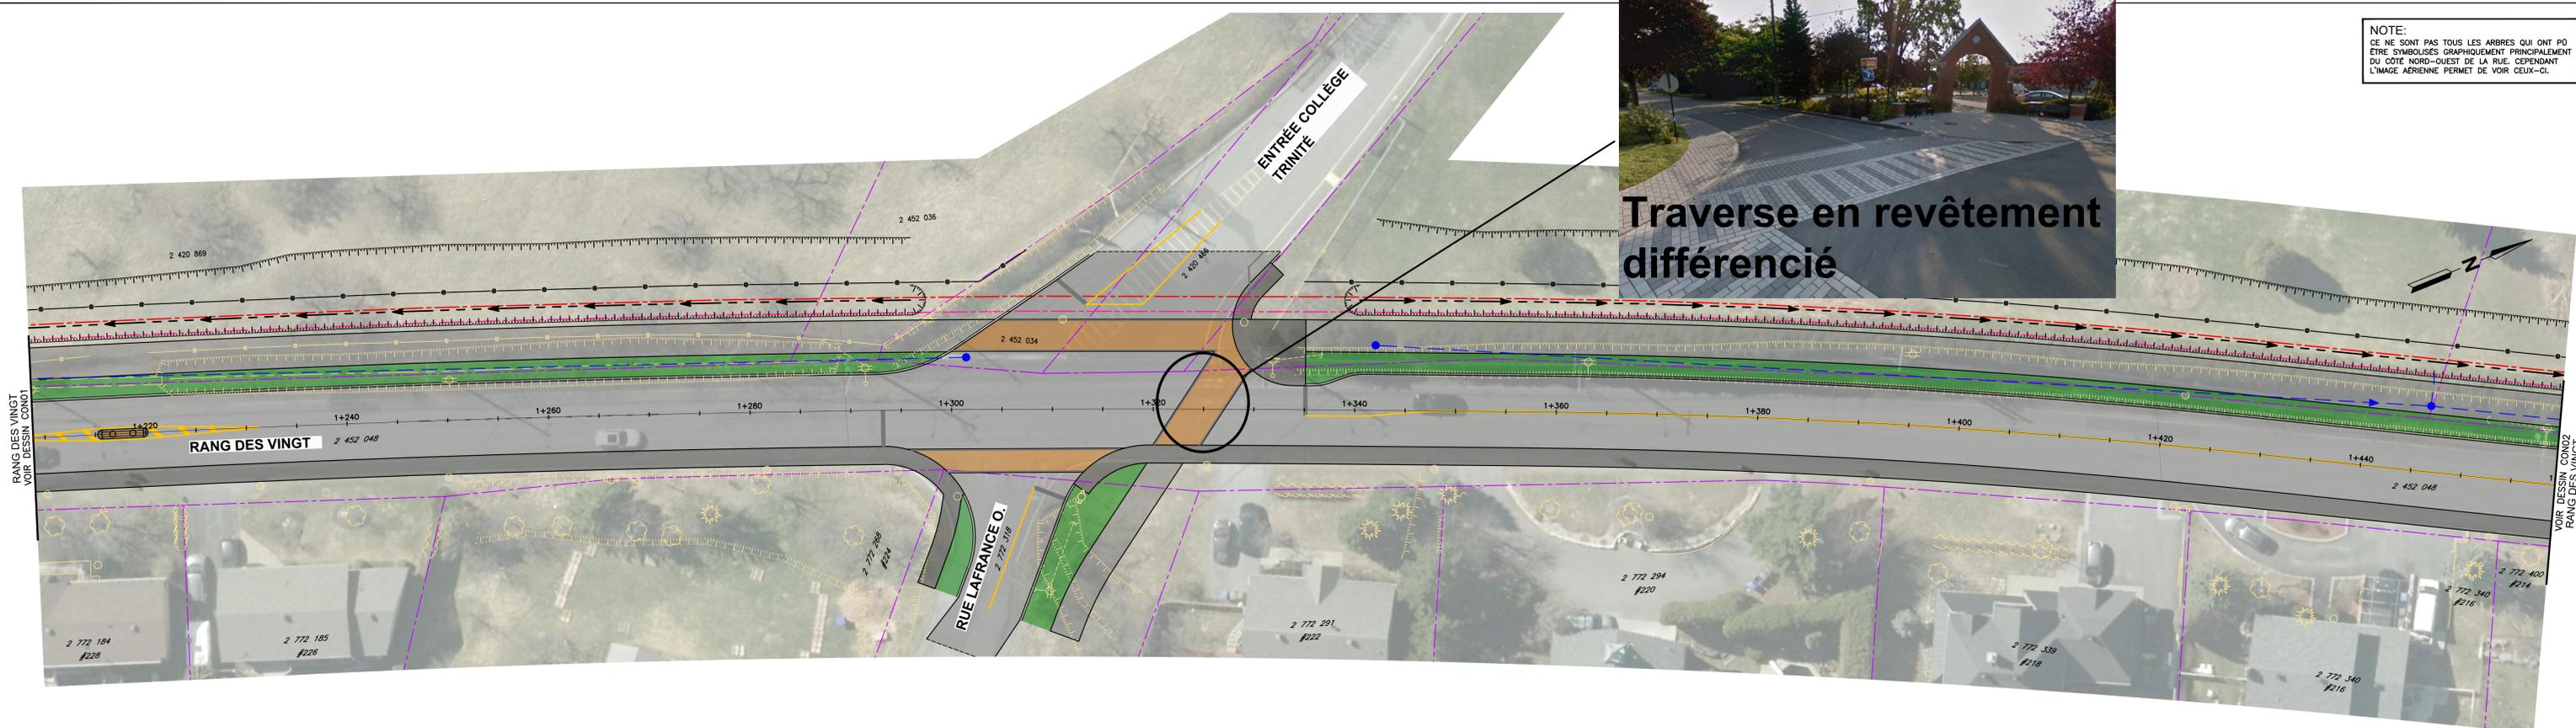

NOTES:

LÉGENDE

- VANNE EXIST.
- POTEAU D'INCENDIE EXIST.
- REGARD EXIST.
- PUISARD EXIST.
- POTEAU ÉLECTRIQUE EXIST.
- POT. ÉLECT. LAMPADAIRE EXIST.
- ARBRE EXIST.
- HAIE EXIST.
- HAUT DE TALUS EXIST.
- FOSSE EXIST.
- CLOTURE EXIST.
- LIMITE DE LOT EXIST.
- LIMITE DE LOT PROP. OPTION 1
- LIMITE DE LOT PROP. OPTION 2
- CLOTURE PROP.
- HAUT DE TALUS PROP.
- FOSSE PROP.
- PONCEAU PROP.
- REGARD PROP.
- ÉG. PLUV. PROP.
- PAVAGE PROP.
- TROTTOIR/DALLE DE BÉTON PROP.
- GAZON PROP.
- PAVÉ DE BÉTON PROP.

OB	ÉMIS POUR PRÉLIMINAIRE 30%	2023-07-07	A.D.
DA	ÉMIS POUR PLANS PRÉLIMINAIRE	2023-06-13	A.D.
NO	ÉMISSION	AAAA-MM-JJ	PAR

SCEAUX:

CE DOCUMENT NE DOIT PAS ÊTRE UTILISÉ À DES FINS DE CONSTRUCTION

FNX INNOV

2111, boul. Fernand-Lafontaine
Longueuil (Québec)
Canada J4G 2J4
Tél. (450) 651-0983
Tél. (450) 651-9542
fnx-innov.com

CLIENT: VILLE DE SAINT-BASILE-LE-GRAND

PROJET: RECONSTRUCTION DU RANG DES VINGT

TITRE: INFRASTRUCTURE URBAINE
RÉSEAU PLUVIAL ET VOIRIE PROPOSÉS
RANG DES VINGT
CH.:1+000 À 1+455

PRÉPARÉ PAR:	L. BARABÉ, Ing.	UNITÉ:	m
VÉRIFIÉ PAR:	A. DULUDE, Ing.	NO. PROJET CLIENT:	2023/05-29
APPROUVÉ PAR:		PROJET:	F2300336
COLLABORATEUR(S):	J. ROY, Tech.	DESSIN NO.:	CON01-04
DESIGNÉ PAR:	J-F. GAUTHIER, Tech.	DATE:	2023/05-29
ÉCHELLE HOR.:	1:250	ÉCHELLE VERT.:	-



NOTES:

LÉGENDE

- VANNE EXIST.
- POTEAU D'INCENDIE EXIST.
- REGARD EXIST.
- PUISARD EXIST.
- POTEAU ÉLECTRIQUE EXIST.
- POT. ÉLECT. LAMPADAIRE EXIST.
- ARBRE EXIST.
- HAIE EXIST.
- HAUT DE TALUS EXIST.
- FOSSE EXIST.
- CLÔTURE EXIST.
- LIMITE DE LOT EXIST.
- LIMITE DE LOT PROP. OPTION 1
- LIMITE DE LOT PROP. OPTION 2
- CLÔTURE PROP.
- HAUT DE TALUS PROP.
- FOSSE PROP.
- PONCEAU PROP.
- REGARD PROP.
- ÉG. PLUV. PROP.
- PAVAGE PROP.
- TROTTOIR/DALLE DE BÉTON PROP.
- GAZON PROP.
- PAVÉ DE BÉTON PROP.

OB	ÉMIS POUR PRÉLIMINAIRE 30%	2023-07-07	A.D.
DA	ÉMIS POUR PLANS PRÉLIMINAIRE	2023-06-13	A.D.
NO	ÉMISSION	AAAA-MM-JJ	PAR

SCEAUX:

FNX
INNOV

2111, boul. Fernand-Lafontaine
Longueuil (Québec)
Canada J4G 2J4
Tél. (450) 651-0981
Tél. (450) 651-0942
fnx-innov.com

CLIENT: **VILLE DE SAINT-BASILE-LE-GRAND**

PROJET: **RECONSTRUCTION DU RANG DES VINGT**

TITRE: **INFRASTRUCTURE URBAINE
RÉSEAU PLUVIAL ET VOIRIE PROPOSÉS
RANG DES VINGT
CH.:1+455 À 1+930**

PRÉPARÉ PAR:	L. BARABÉ, Ing.	UNITÉ:	m
VÉRIFIÉ PAR:	A. DULUDE, Ing.	DATE:	2023/05-29
APPROUVÉ PAR:		PROJET:	F2300336
COLLABORATEUR(S):	J. ROY, Tech.	DESSIN NO:	CON02-04
DESSINÉ PAR:	J-F. GAUTHIER, Tech.		
ÉCHELLE HOR:	1:250		
ÉCHELLE VERT:	-		
NO. PROJET CLIENT:			

Saillie (rétrécissement des voies de circulation)



Bande verte et piste cyclable



NOTE:
CE NE SONT PAS TOUS LES ARBRES QUI ONT PU ÊTRE SYMBOLISÉS GRAPHIQUEMENT PRINCIPALEMENT DU CÔTÉ NORD-OUEST DE LA RUE. PRÉCÉDANT L'IMAGE AÉRIENNE PERMET DE VOIR CEUX-CI.

CE DOCUMENT NE DOIT PAS ÊTRE
UTILISÉ À DES FINS DE CONSTRUCTION

01	ÉMIS POUR PRÉLIMINAIRE 30%	2023-07-07	A.D.
0A	ÉMIS POUR PLANS PRÉLIMINAIRE	2023-06-13	A.D.
NO	ÉMISSION	AAAA-MM-JJ	PAR

SCEAUX:

FNX INNOV

2111, boul. Ferland-Lafontaine
Longueuil (Québec)
Canada J4G 2J4
Tél. (450) 651-0983
Tél. (450) 651-9542
fnx-innov.com

CLIENT:

VILLE DE
SAINT-BASILE-LE-GRAND


PROJET:

RECONSTRUCTION DU
RANG DES VINGT


TITRE:

INFRASTRUCTURE URBAINE
COUPES TYPE DE RUE

PRÉPARE PAR:	L. BARABÉ, Ing.
VÉRIFIÉ PAR:	A. DULUDE, Ing.
APPROUVÉ PAR:	-
COLLABORATEUR(S):	J. ROY, Tech.
DESSINÉ PAR:	J-F. GAUTHIER, Tech.
ÉCHELLE HOR.	1:100
ÉCHELLE VERT.	-
NO. PROJET CLIENT:	2023/05-29
PROJET:	DESSIN NO.
F2300336	CON04-04

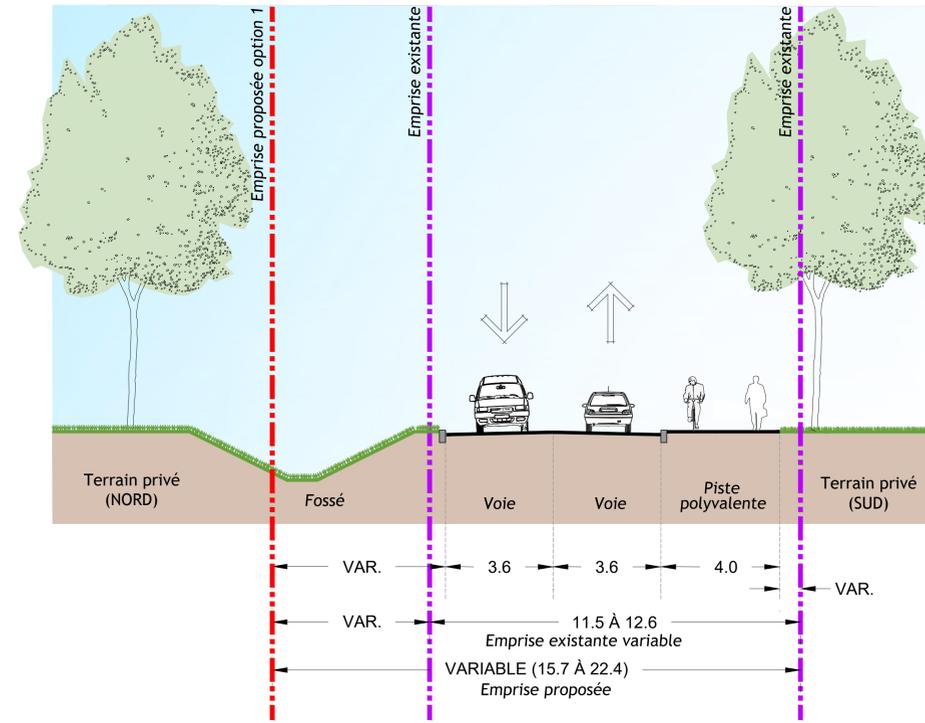

COUPE DE RUE PROPOSÉE
RUE DE LA MONTAGNE À RUE DE L'ÎLOT-DU-COTEAU

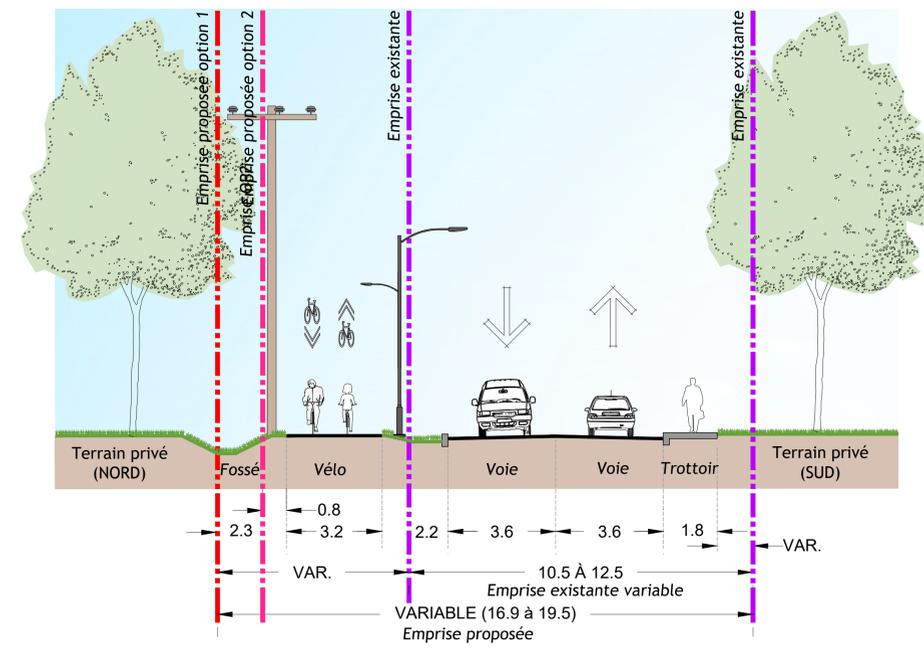

COUPE DE RUE PROPOSÉE
RUE TAILLON O. À LA RUE DE LA MONTAGNE